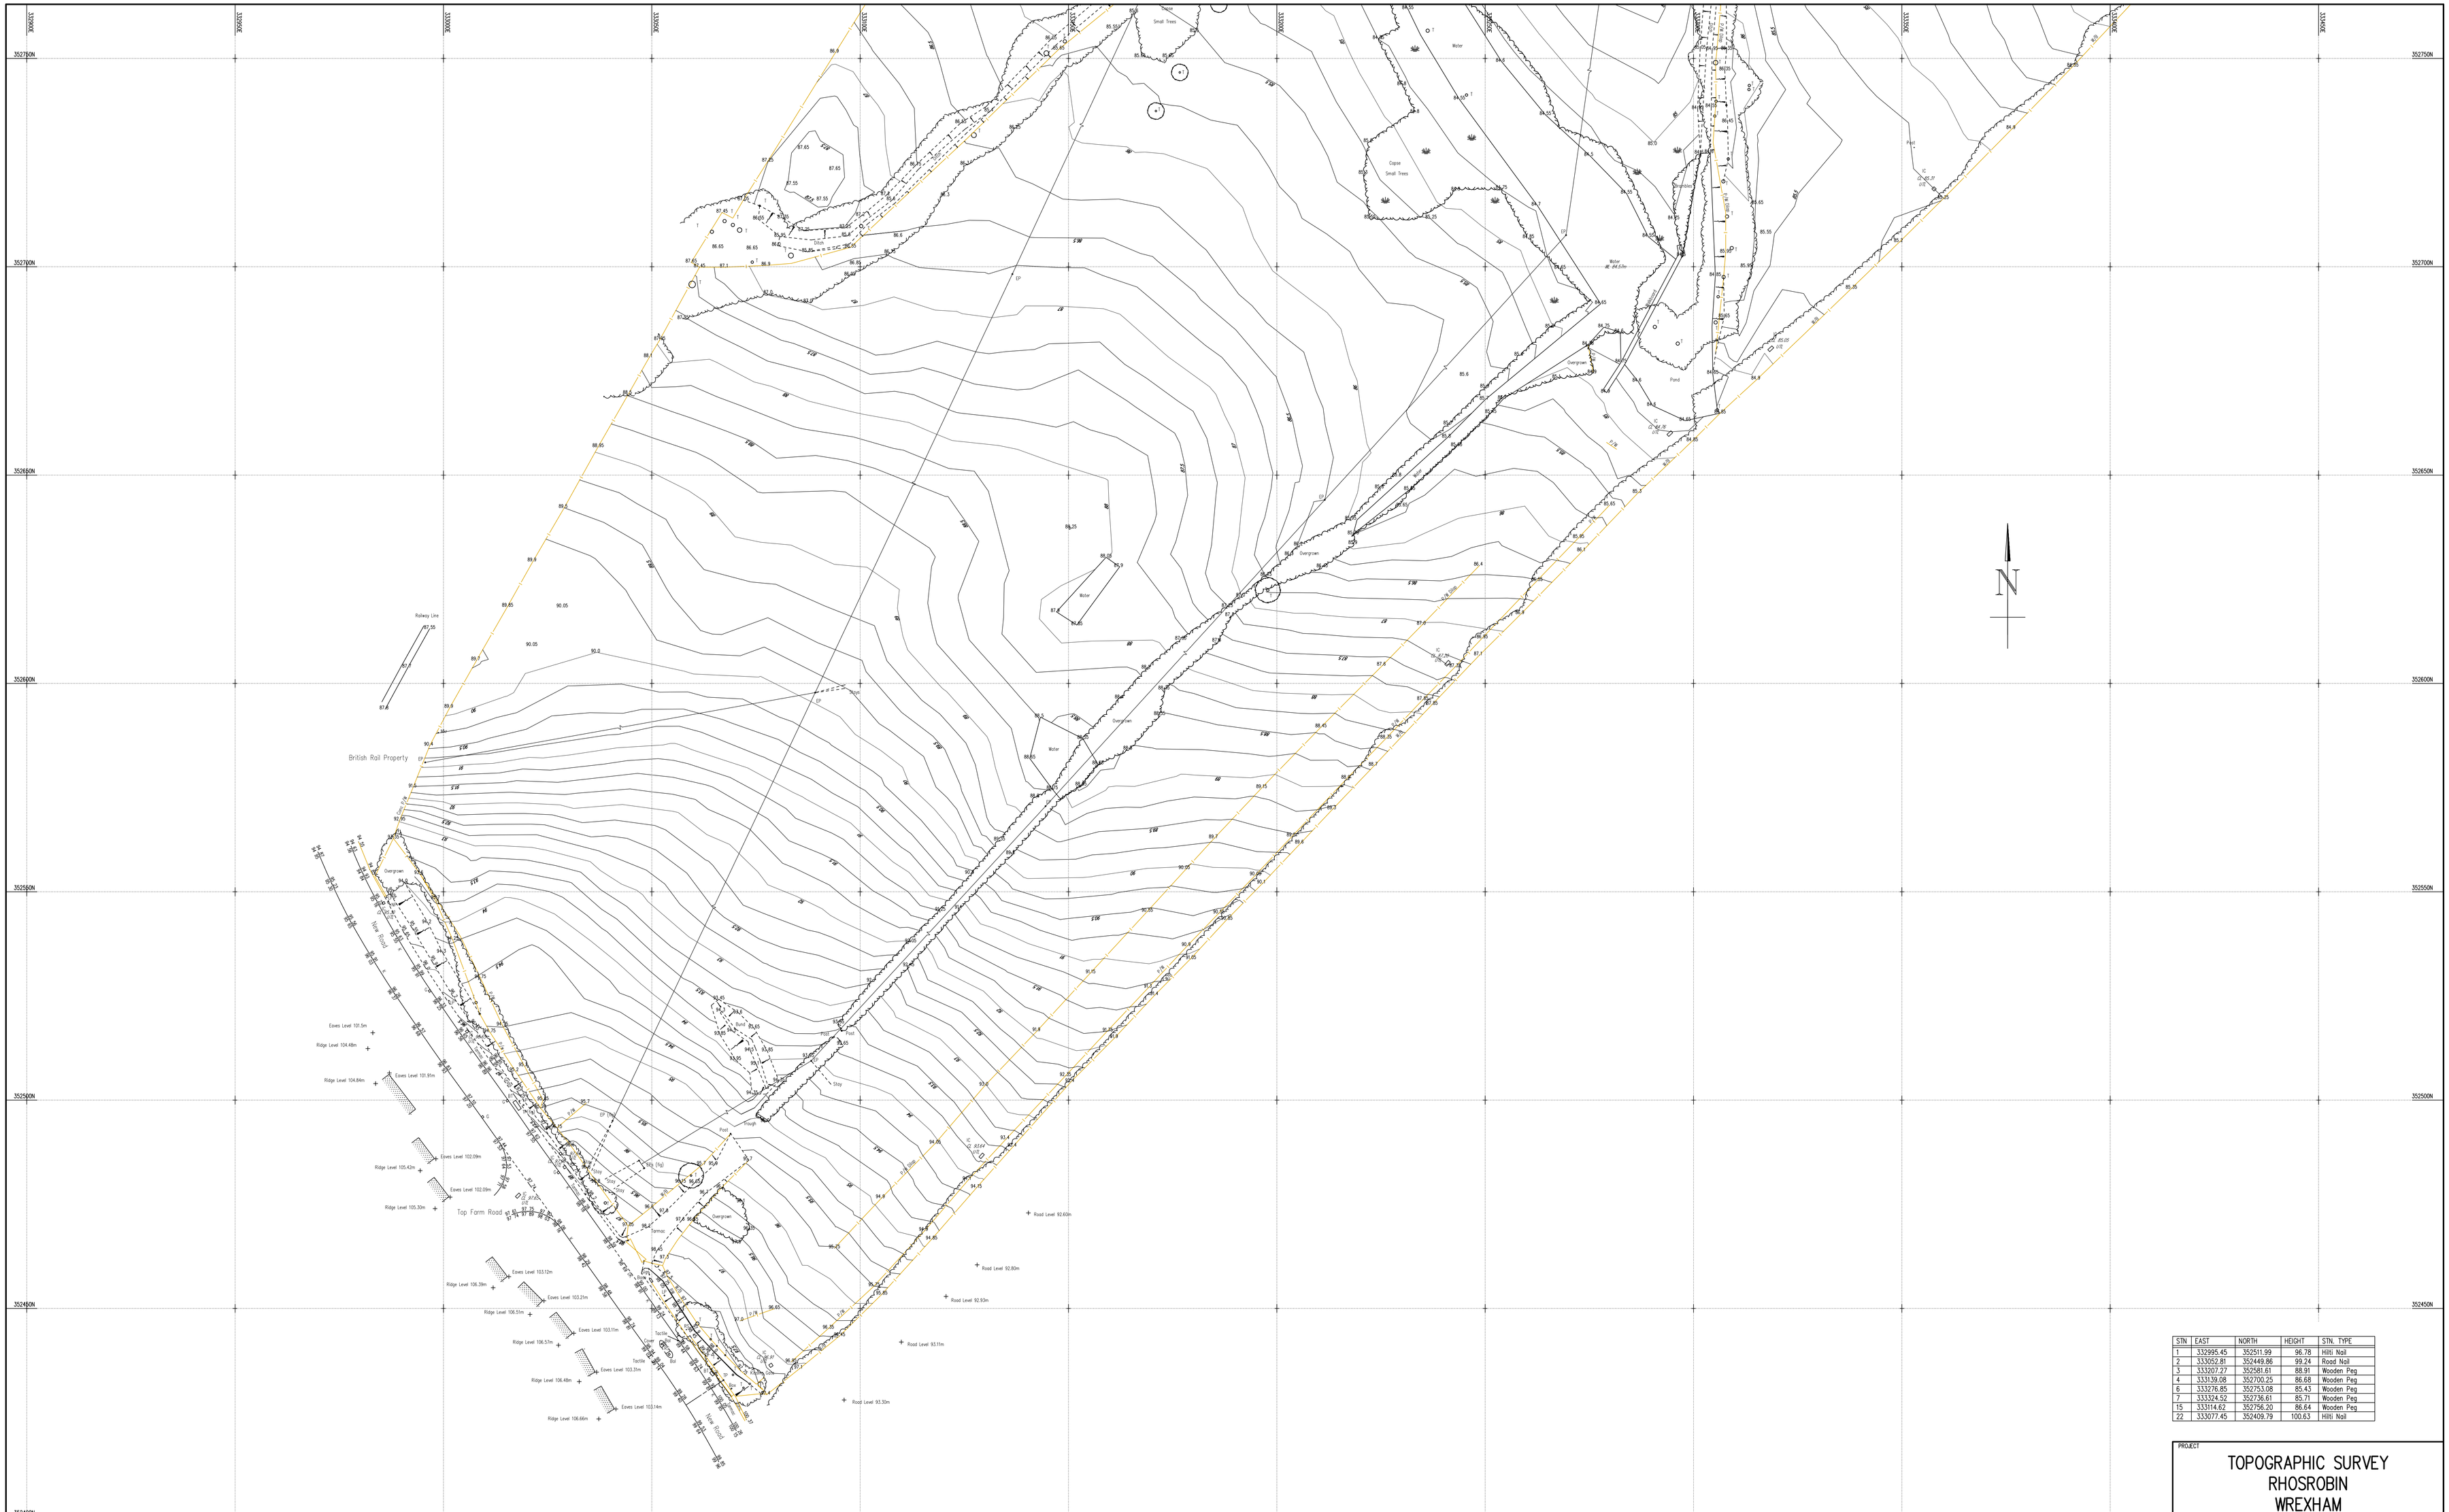

STN	EAST	NORTH	HEIGHT	STN. TYPE
1	332995.45	352511.99	96.78	HiTi Nail
2	333052.81	352449.86	99.24	Road Nail
3	333207.27	352581.61	88.91	Wooden Peg
4	333139.08	352700.25	86.68	Wooden Peg
6	333276.85	352753.08	85.43	Wooden Peg
7	333324.52	352736.61	85.71	Wooden Peg
15	33314.62	352756.20	86.64	Wooden Peg
22	333077.45	352409.79	100.63	HiTi Nail

PROJECT

TOPOGRAPHIC SURVEY
RHOSROBIN
WREXHAM

CLIENT

TIER CONSULT
ELM HOUSE FARM
SAGHTON
CHESTER
CH3 6EN

ORIGINAL SURVEY BY :

CO-Ordinated surveys

THE OLD STABLES
GARAGE STREET
LLANGUENO
LL30 1DW
TEL. (01492) 870277
mail@uksurveys.com

Surveyor : G. Davies

© CO-ORDINATED SURVEYS March 2014

NOTES
GRID– Related to OSGB36(National Grid) via GPS and OSTN02
LEVELS– Related to OS Datum via GPS and OSGM02

SCALES
HORIZONTAL 1: 500
VERTICAL N/A

DRG. NO.
8749 / 2

SCALE 1– 500 (When plotted at 1 to 1 from Paper Space)